
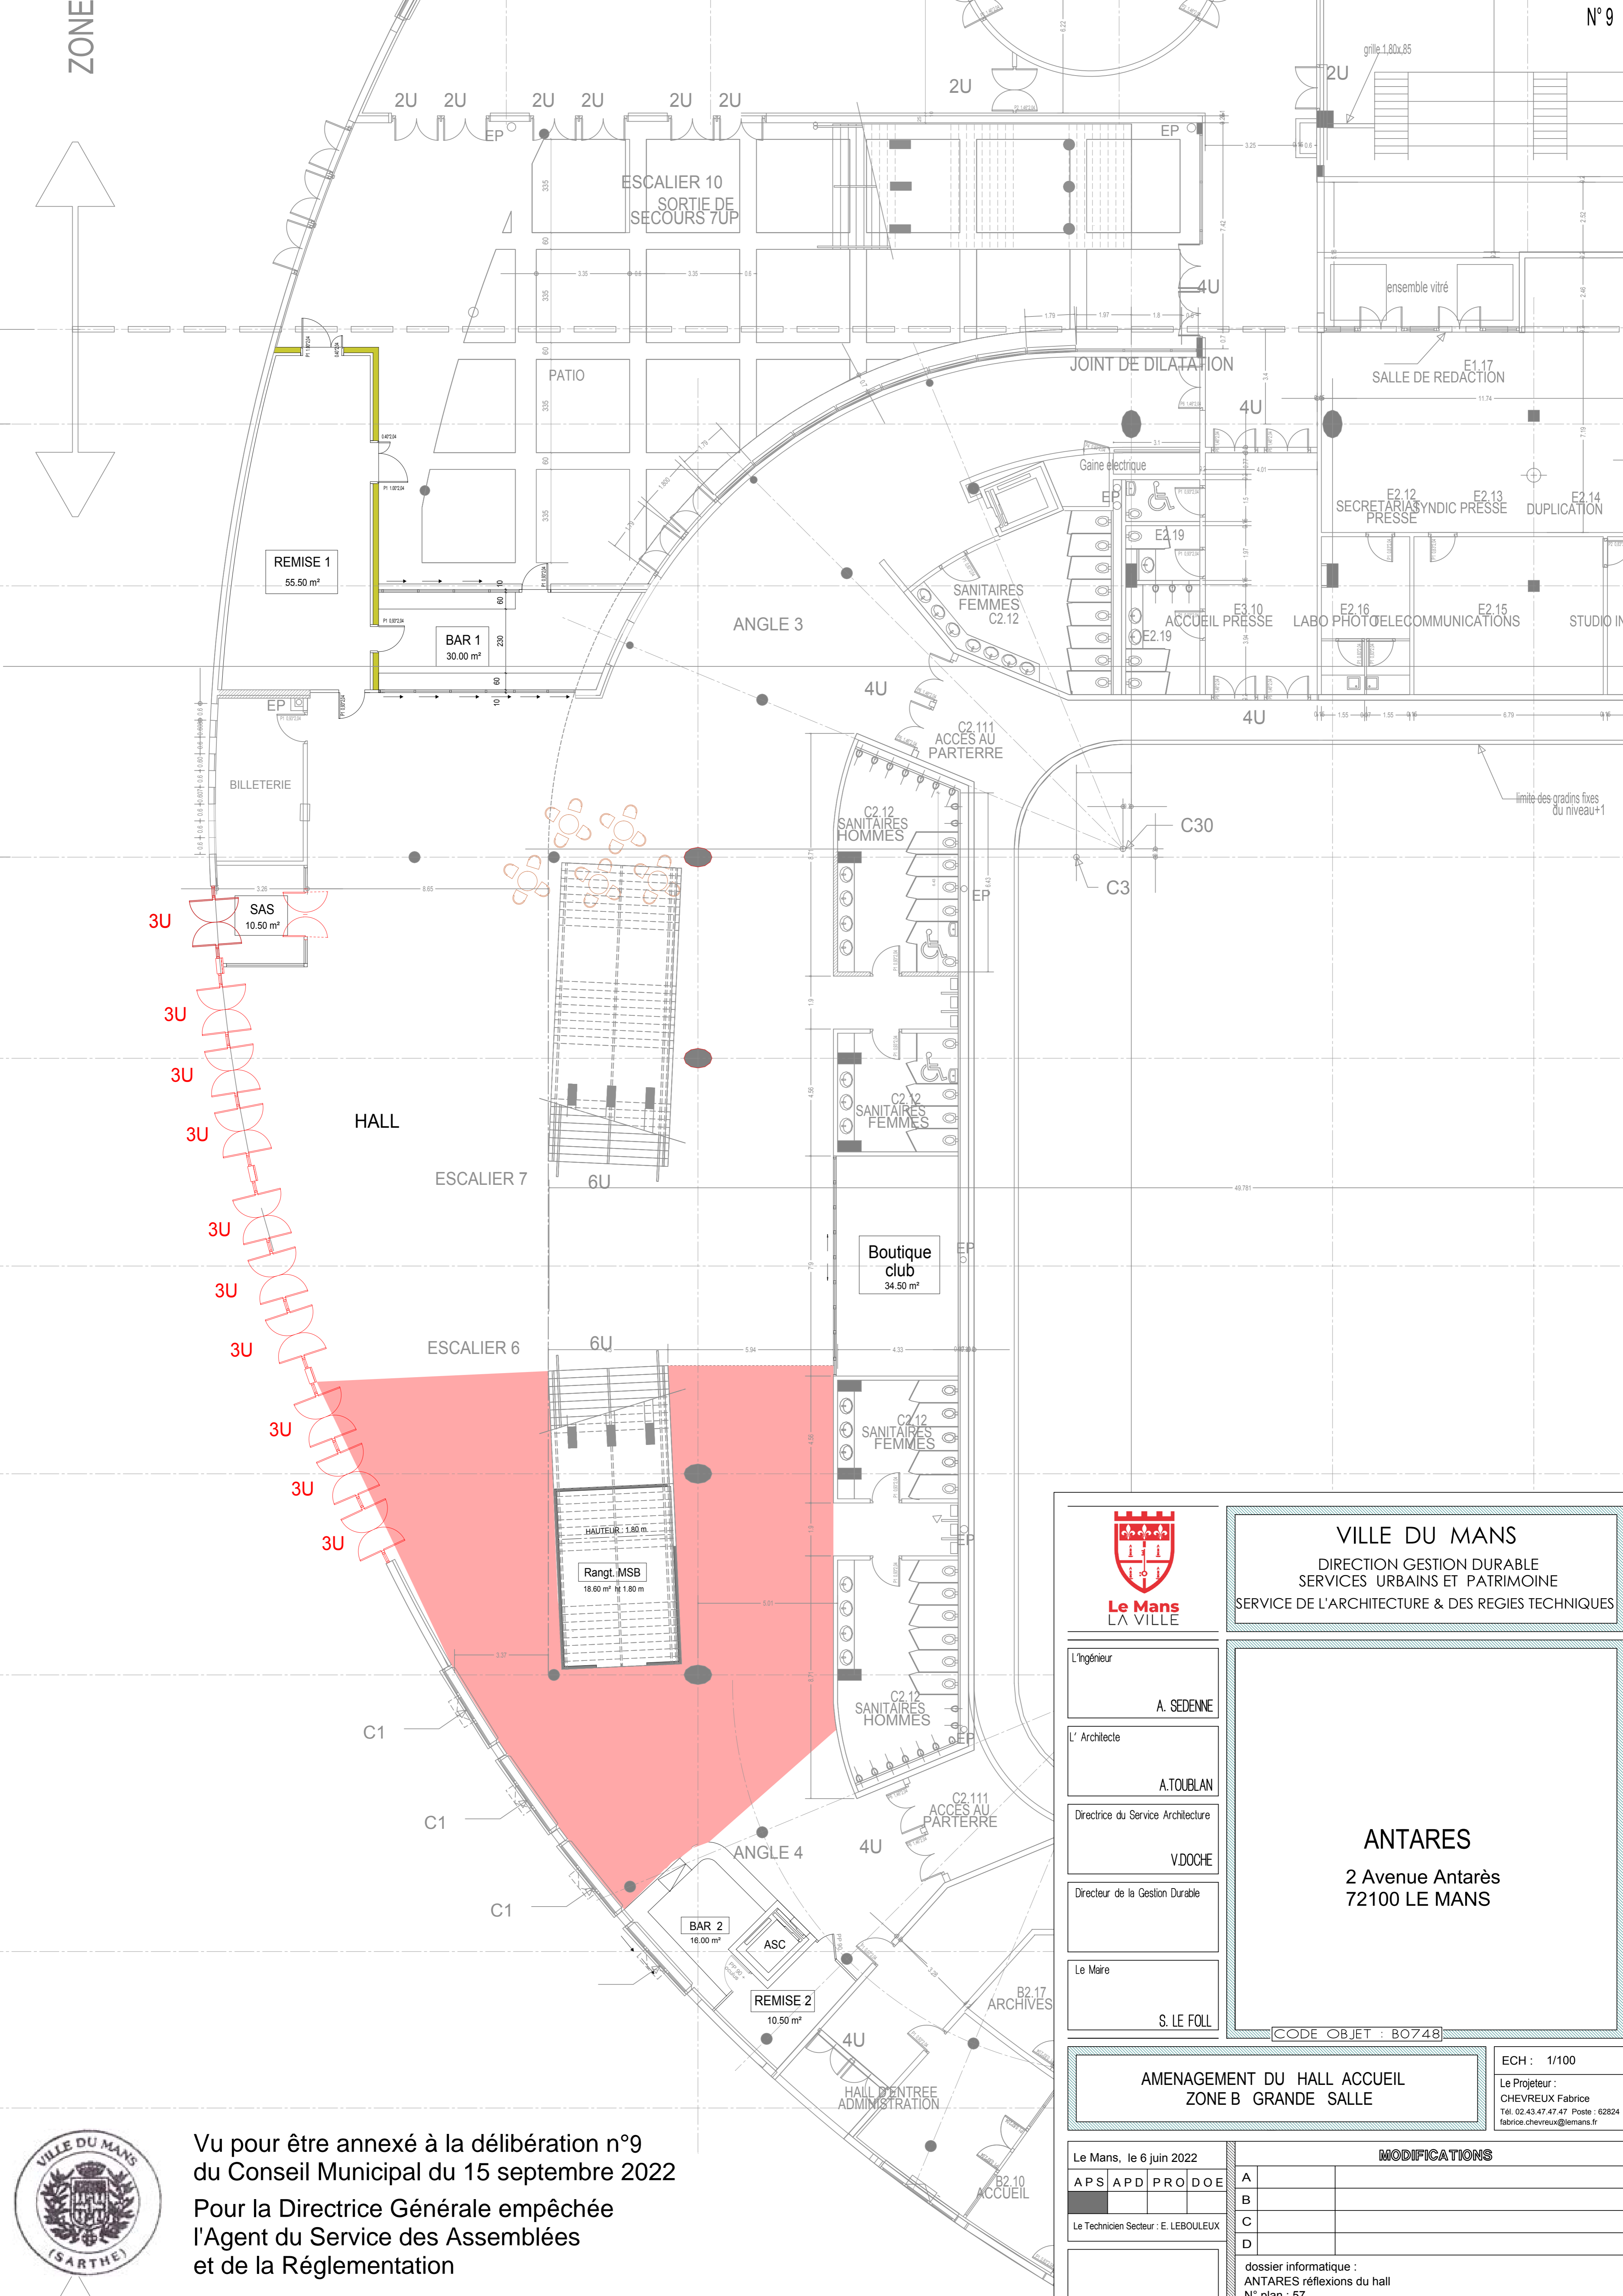


ZONE

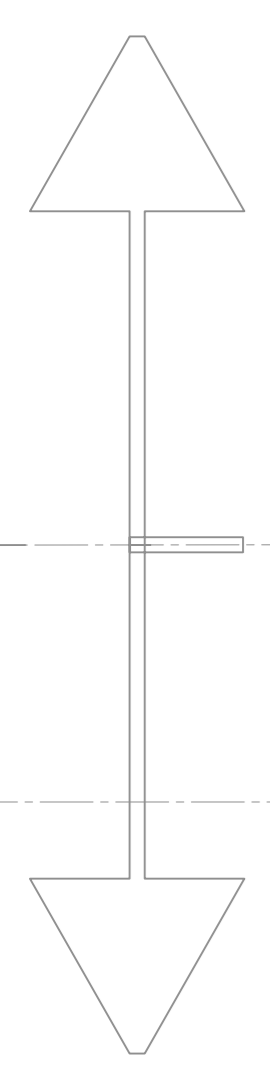

VILLE DU MANS  
DIRECTION GESTION DURABLE  
SERVICES URBAINS ET PATRIMOINE  
SERVICE DE L'ARCHITECTURE & DES REGIES TECHNIQUES

L'ingénieur  
**A. SEDENNE**  
L' Architecte  
**A.TOUBLAN**  
Directrice du Service Architecture  
**V.DOCHÉ**  
Directeur de la Gestion Durable  
Le Maire  
**S. LE FOLL**

**ANTARES**  
2 Avenue Antarès  
72100 LE MANS  
CODE OBJET : B0748

AMENAGEMENT DU HALL ACCUEIL  
ZONE B GRANDE SALLE  
ECH : 1/100  
Le Projeteur :  
CHEVREUX Fabrice  
Tél. 02.43.47.47.47 Poste : 62824  
fabrice.chevreux@lemans.fr

Le Mans, le 6 juin 2022  
APS APD PRO DOE  
Le Technicien Secteur : E. LEBOULEUX

MODIFICATIONS	
A	
B	
C	
D	

dossier informatique :  
ANTARES réflexions du hall  
N° plan : 57



Vu pour être annexé à la délibération n°9  
du Conseil Municipal du 15 septembre 2022  
Pour la Directrice Générale empêchée  
l'Agent du Service des Assemblées  
et de la Réglementation



Vu pour être annexé à la délibération n°9  
du Conseil Municipal du 15 septembre 2022  
Pour la Directrice Générale empêchée  
l'Agent du Service des Assemblées  
et de la Réglementation